



18.03.2021


TOP-10

PL. NR.: 10

# UMBAU SPORHOTEL DIRNINGER PROJEKT "DAHOAM"

Architekt  
Dr. Johann Kohlhöfger  
8600 Bruck | Mur  
T: +43 664 110 62 73

**Kamigalo Dirninger GmbH**  
Mag. Karl Dirninger  
8962 Gröbming  
T: +43 680 326 29 60  
office@dirninger.at

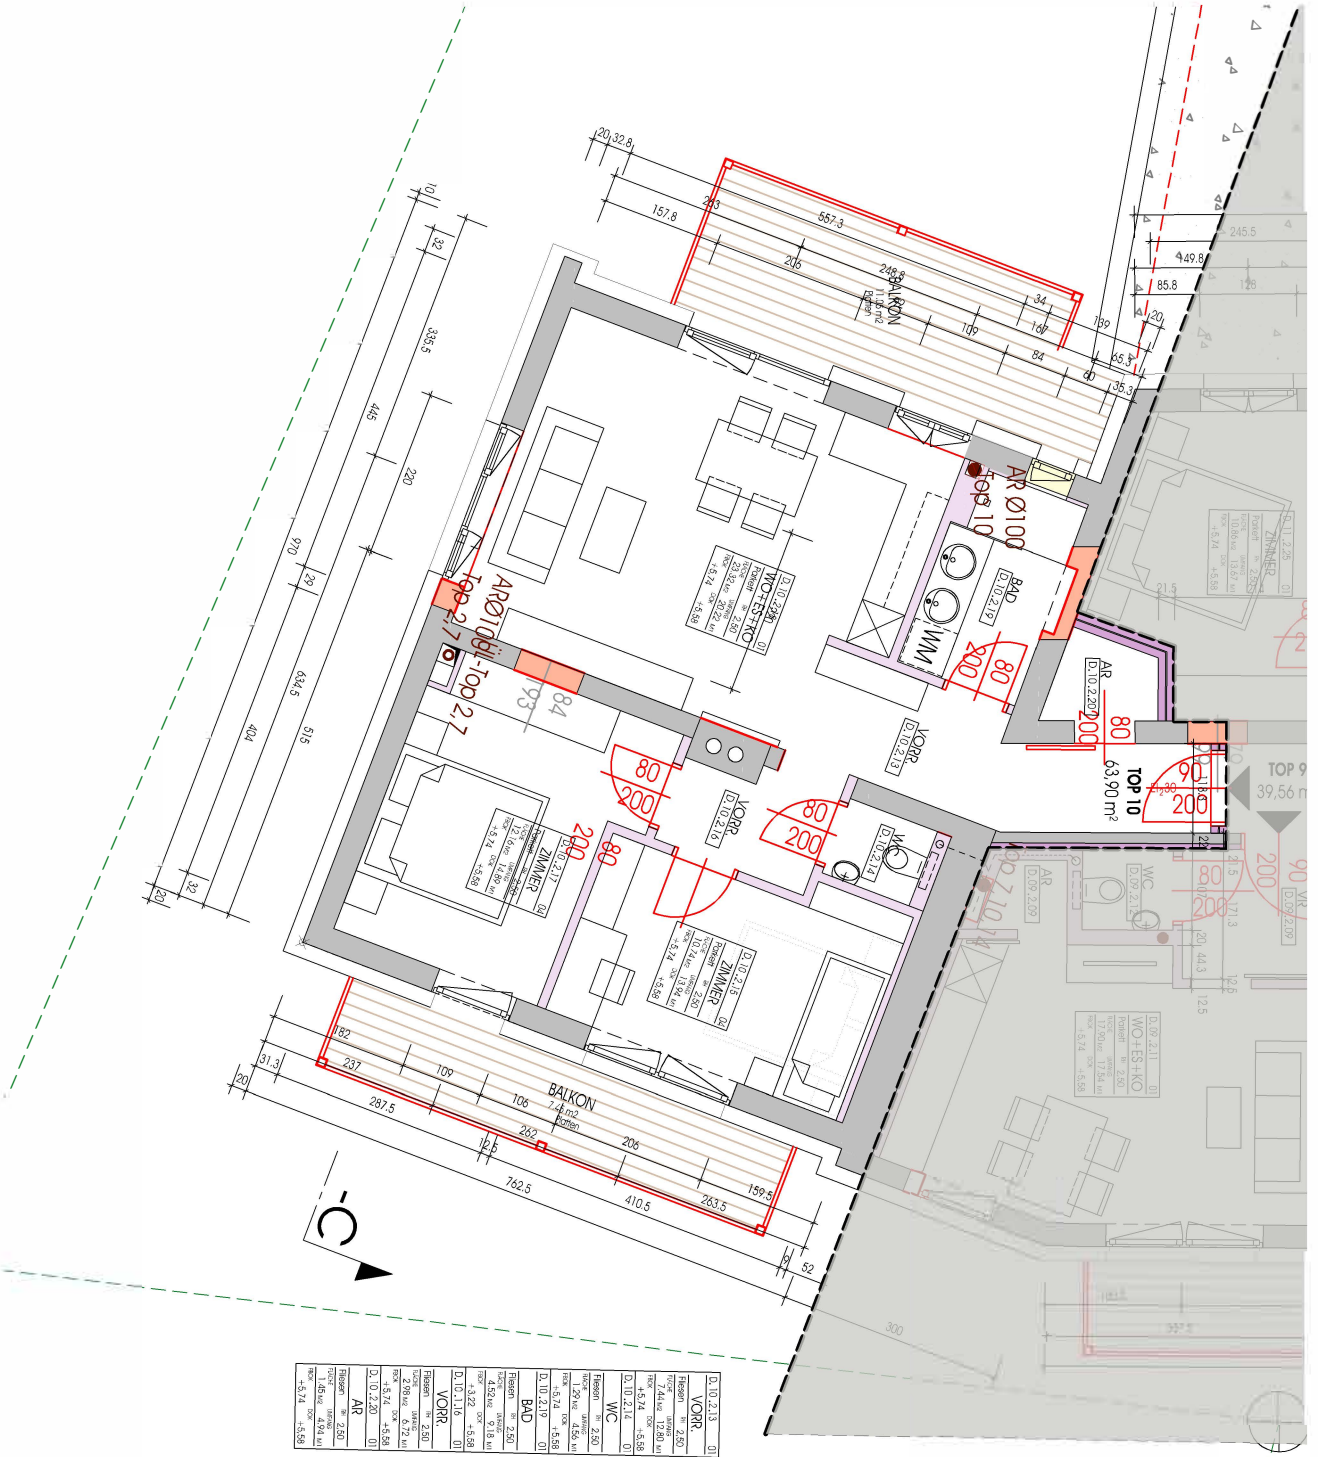

D. 09.2.09  
AR  
nr. 2.50  
Fläche: 4,5 m<sup>2</sup>  
Umfang: 5,6 m  
WZ: 4,5 m<sup>2</sup>